

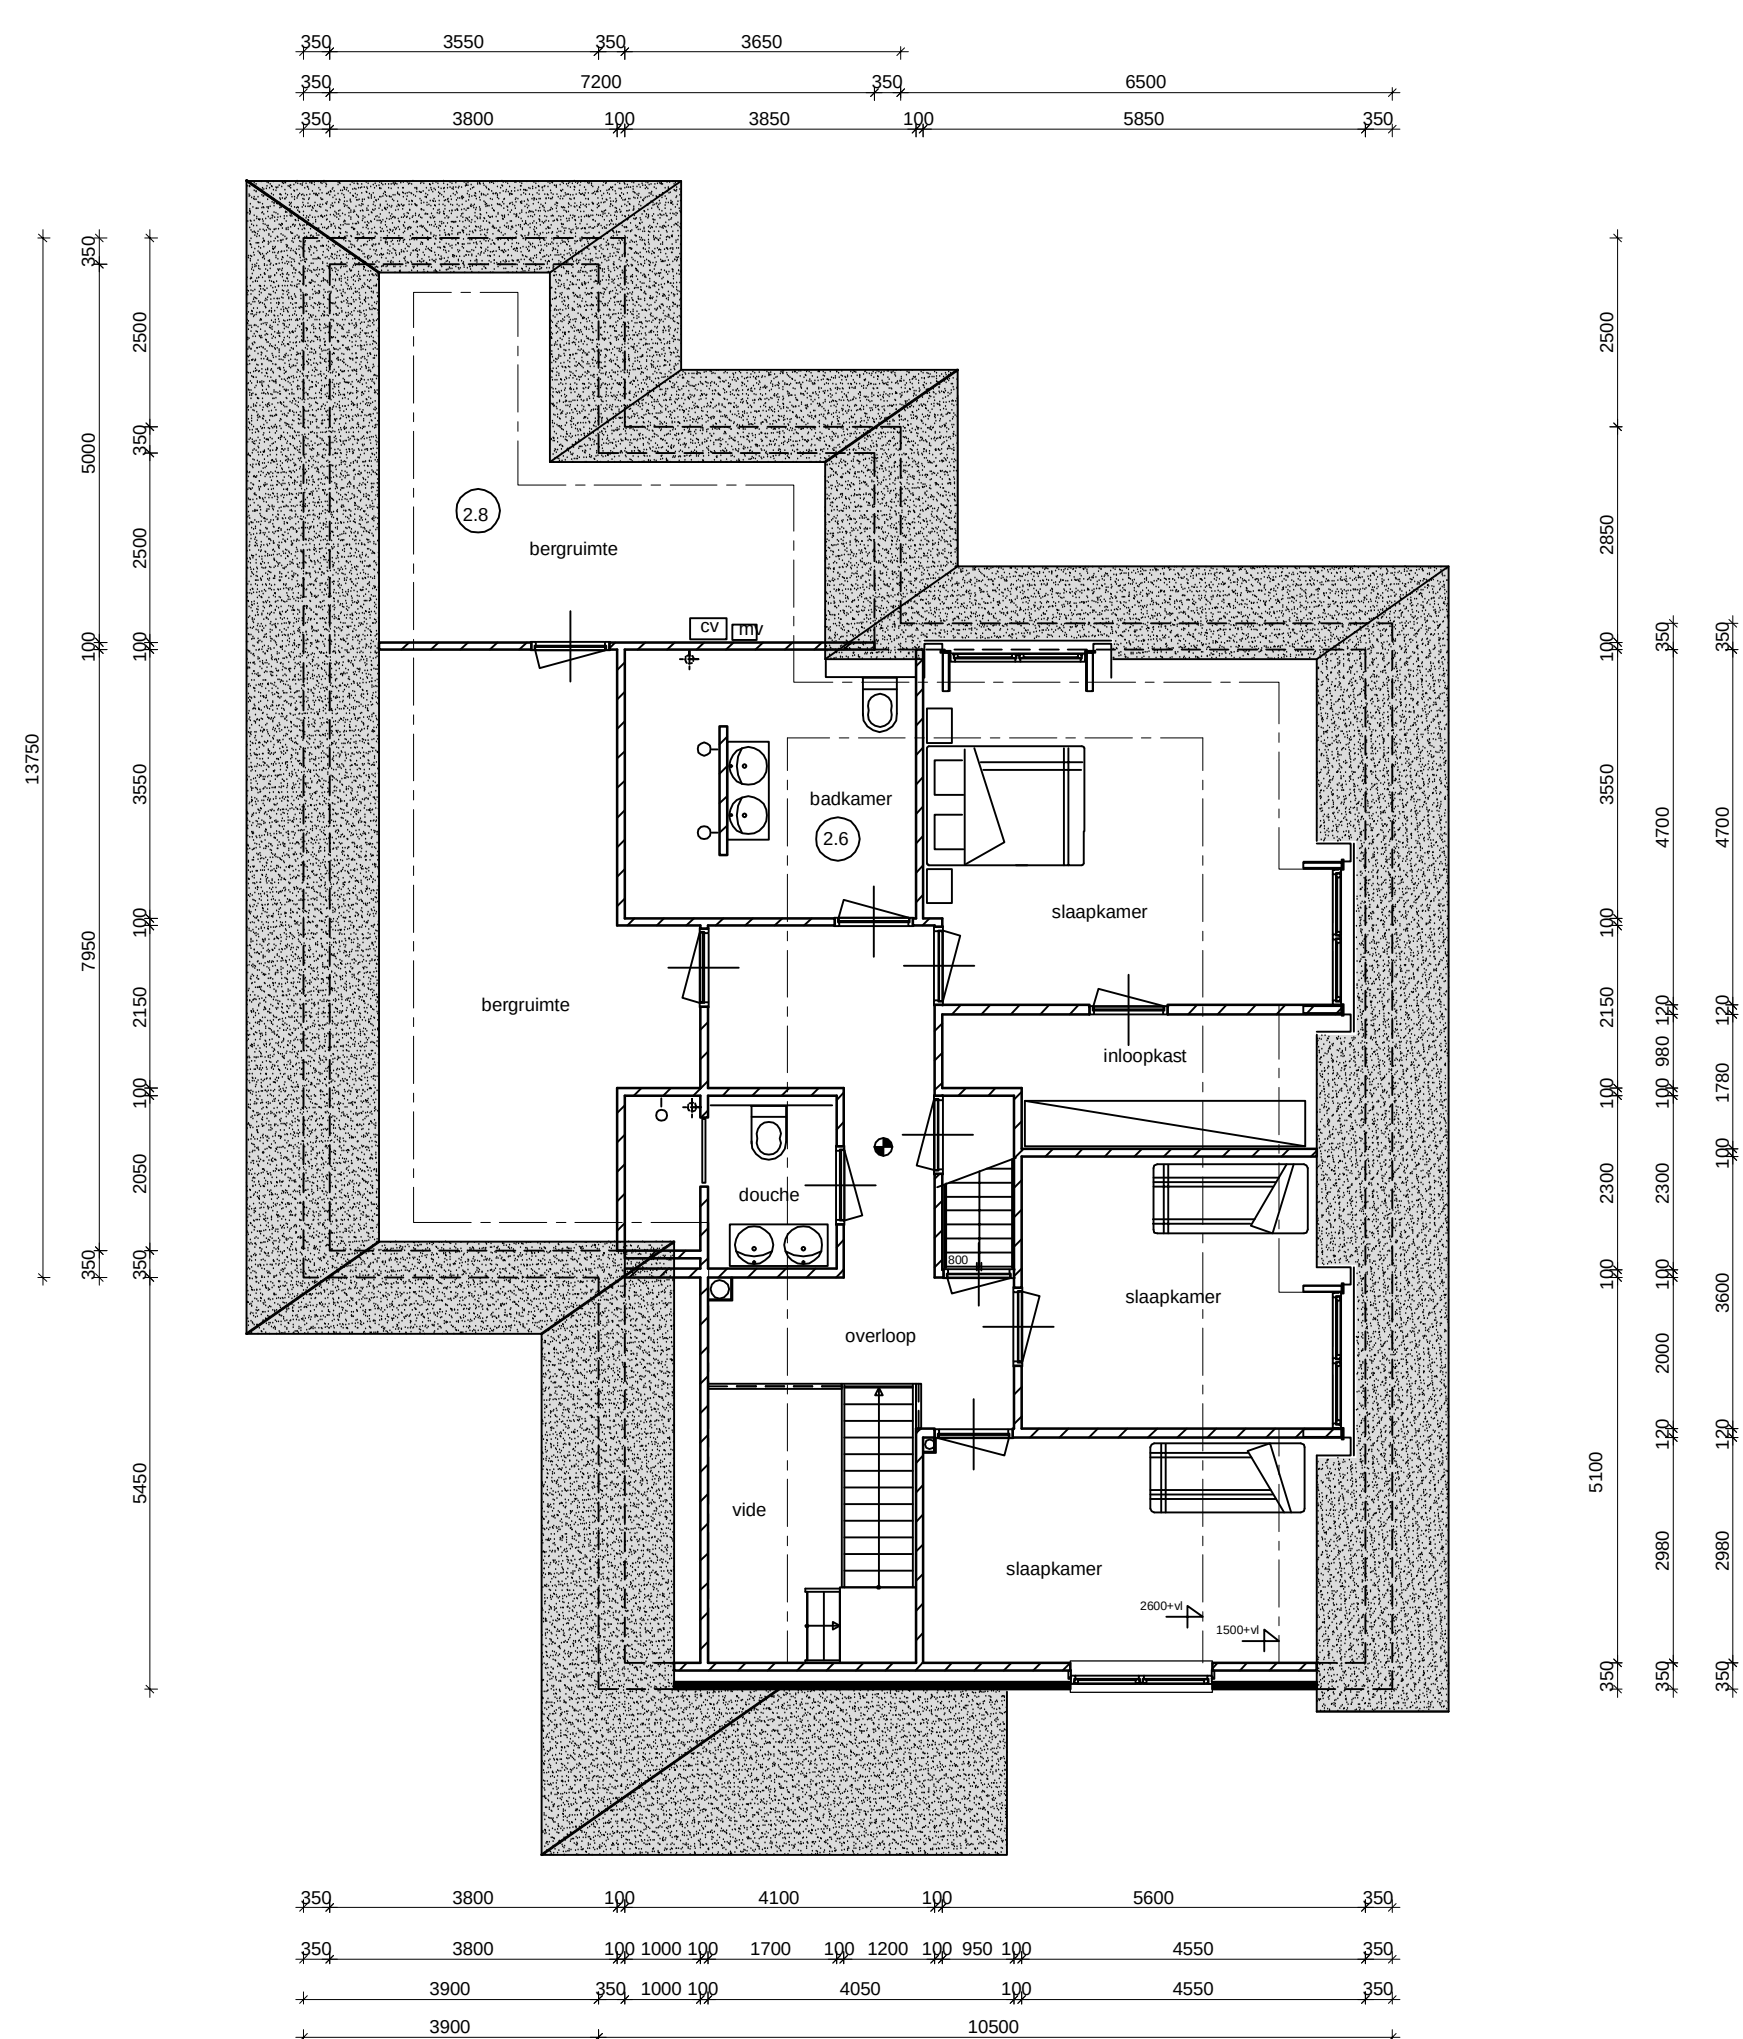
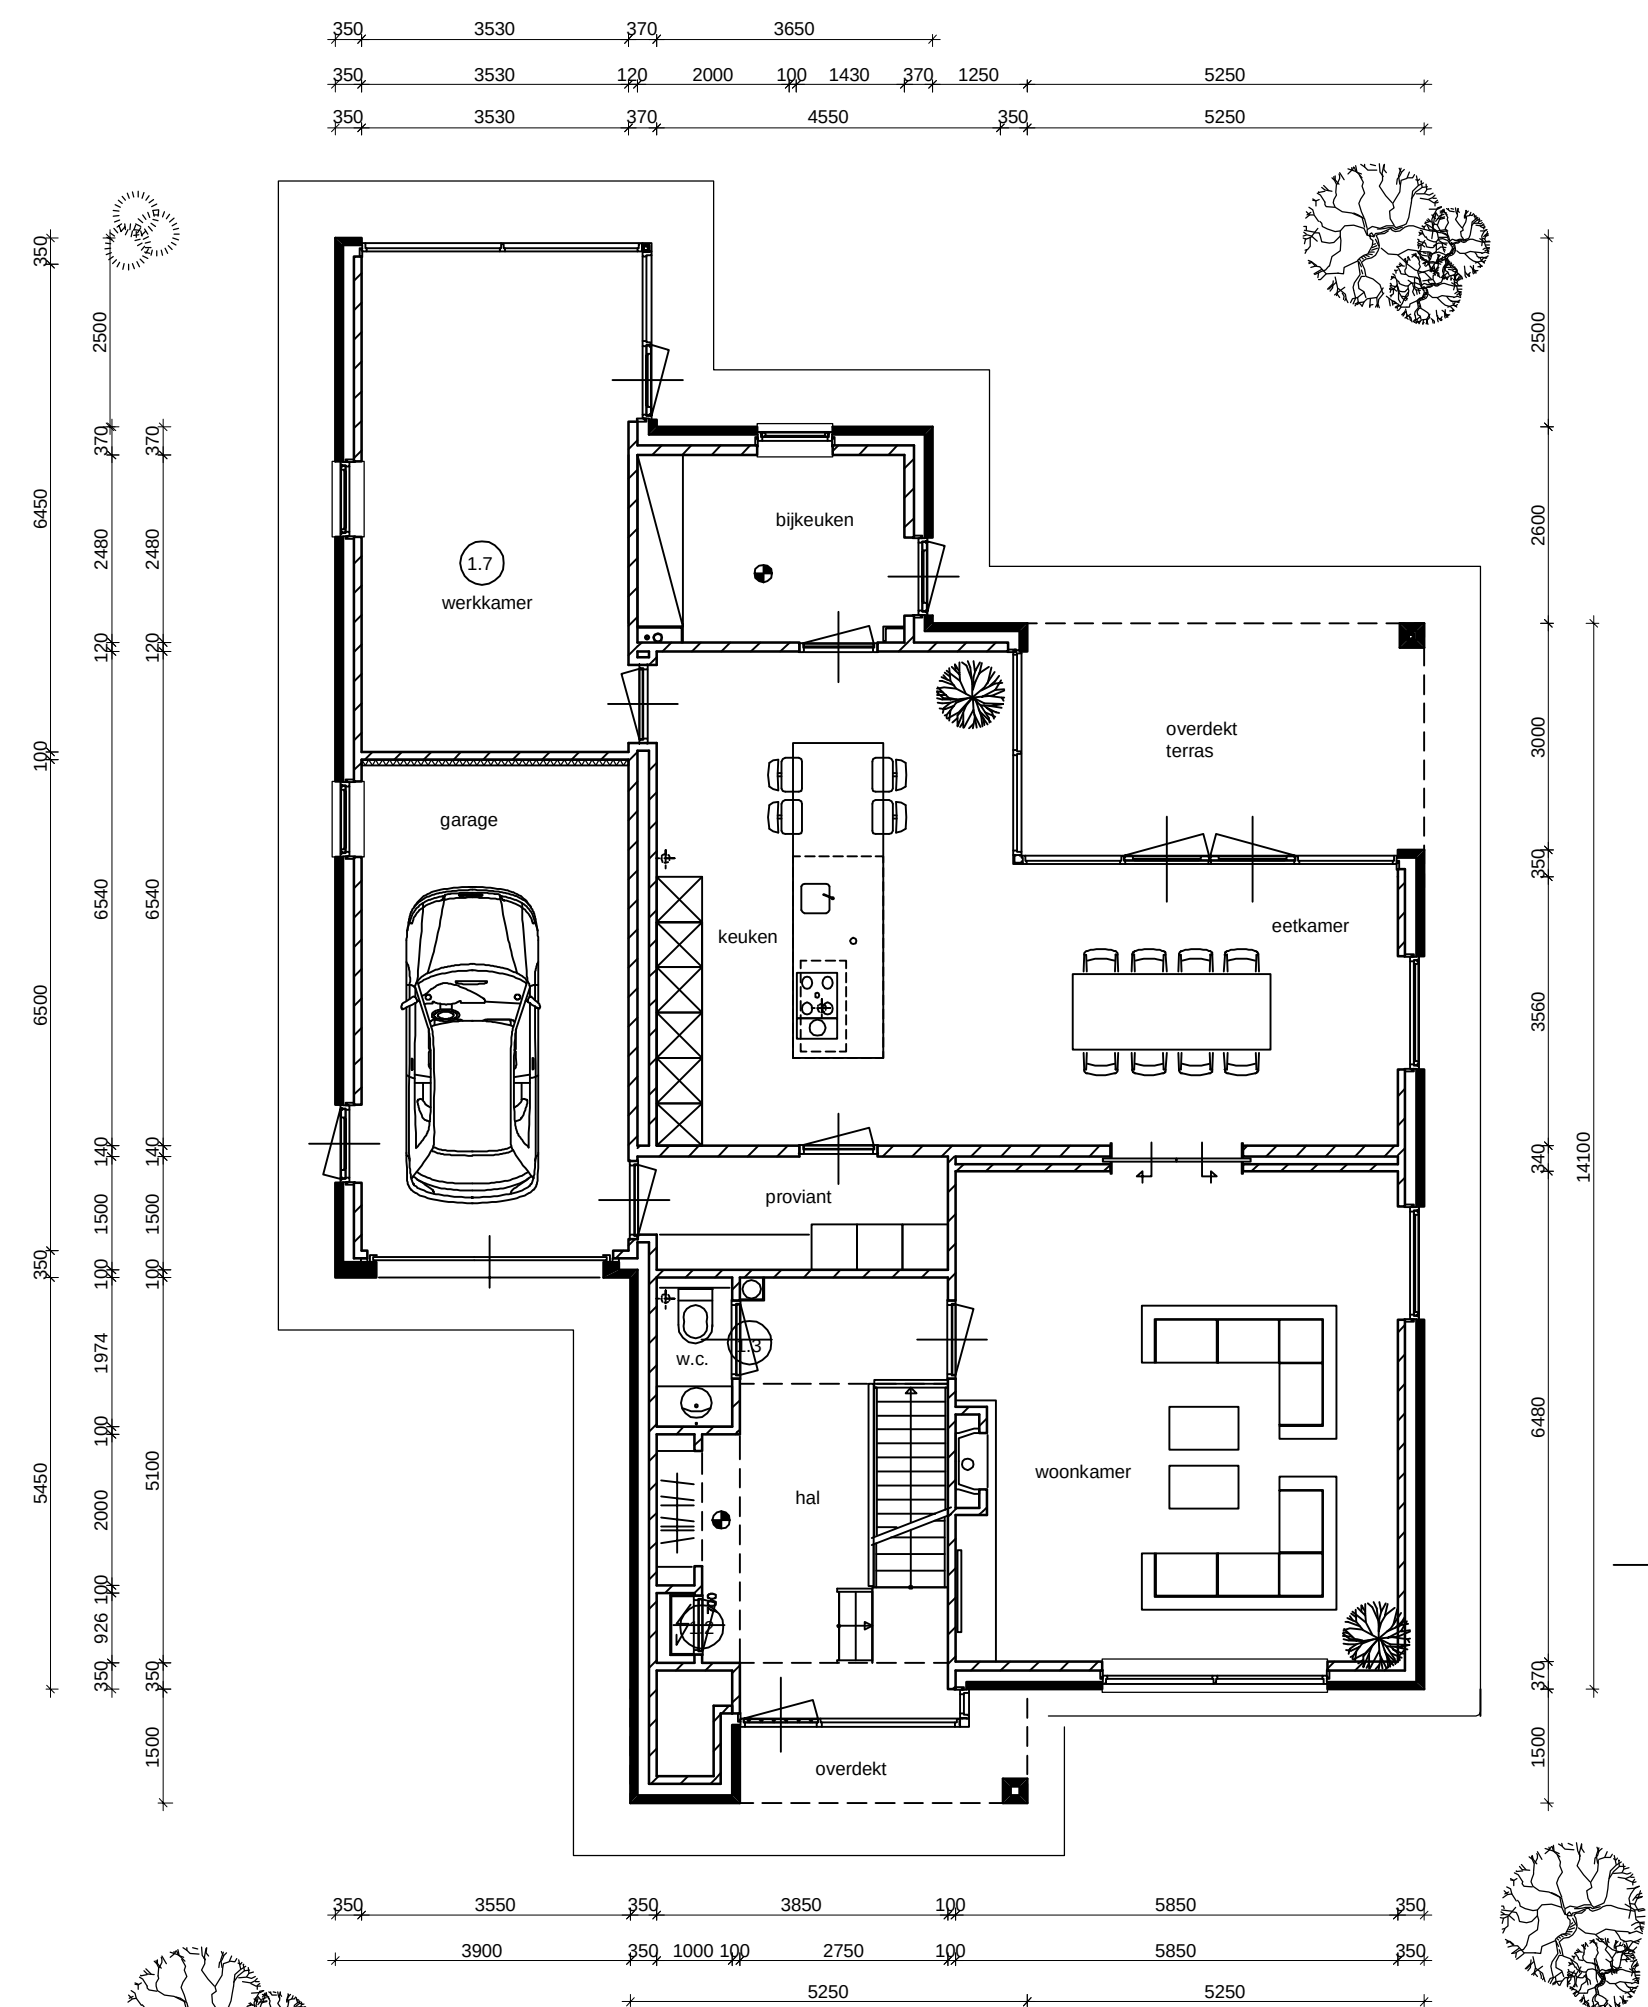
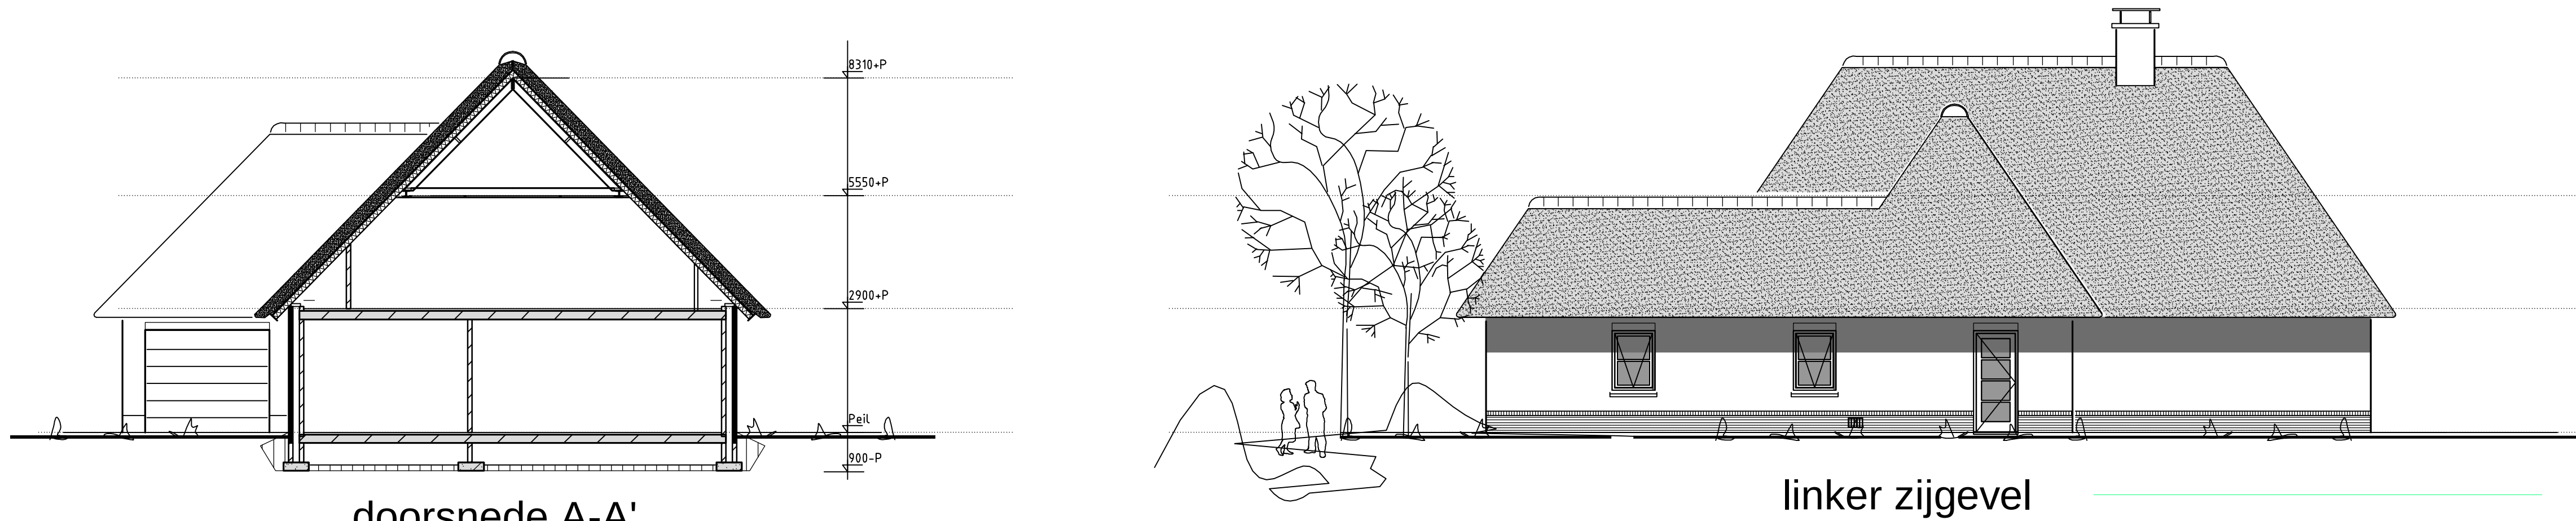


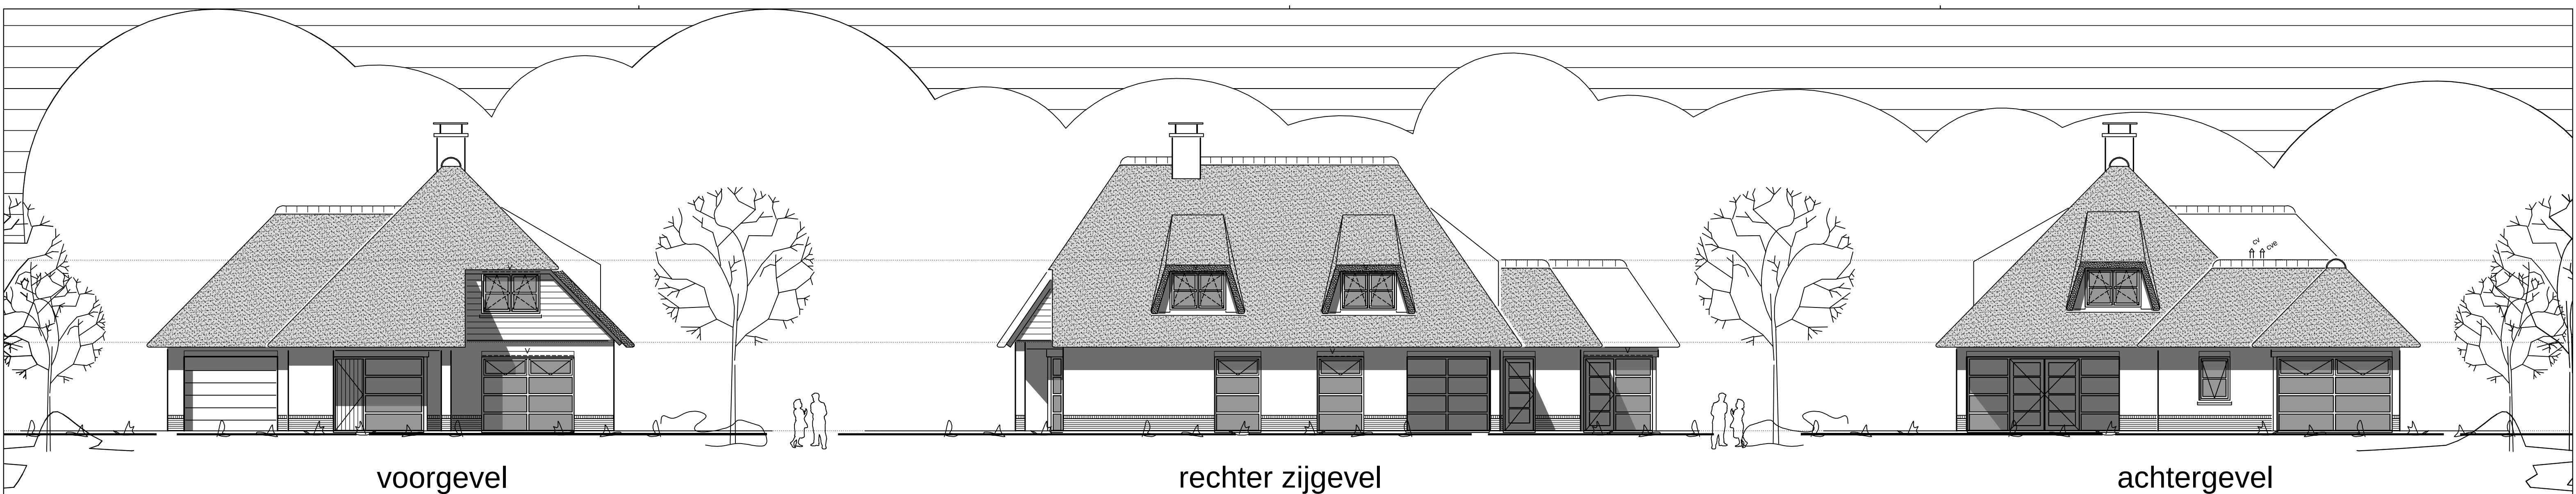

SITUATIE
Kad.bek. gemeente Lonneker
Sectie AC
perceel nr. 18 (ged)
schaal 1:1000

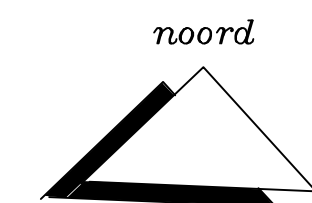

BTO-V002
01


PROJECT : BTO-V002
BLADNUMMER : 01
FASE :
STATUS :
DATUM : 05-02-2014
SCHAAI : 1:100

GEMEENTE :
ONDERDEEL :
BOUWPLAN : Schetsontwerp woonhuis aan de Bruninkslaan
te Enschede

OPDRACHTGEVER :
BouwTeam Oost
Zenderseweg 75
7665 TL Albergen
tel: 0546-442469

MANDENMAKER 22
7577 TP Oldenzaal
T. 0541-200202
F. 0541-200203
E. info@rikkerink-bouwdesign.nl
I. www.rikkerink-bouwdesign.nl

rikkerink
bouwdesign+

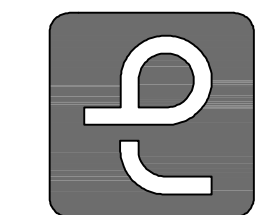

11-02-2014 BTO-V002