






voorgevel

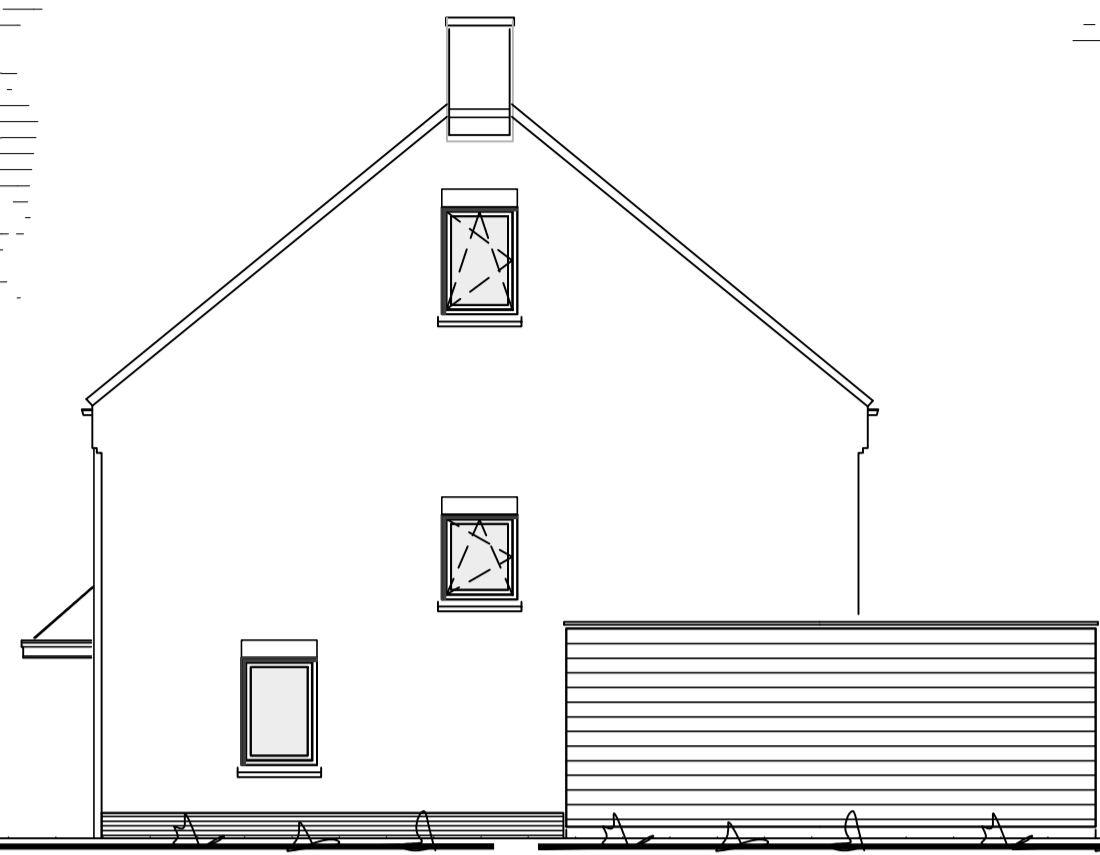


rechter zijgevel

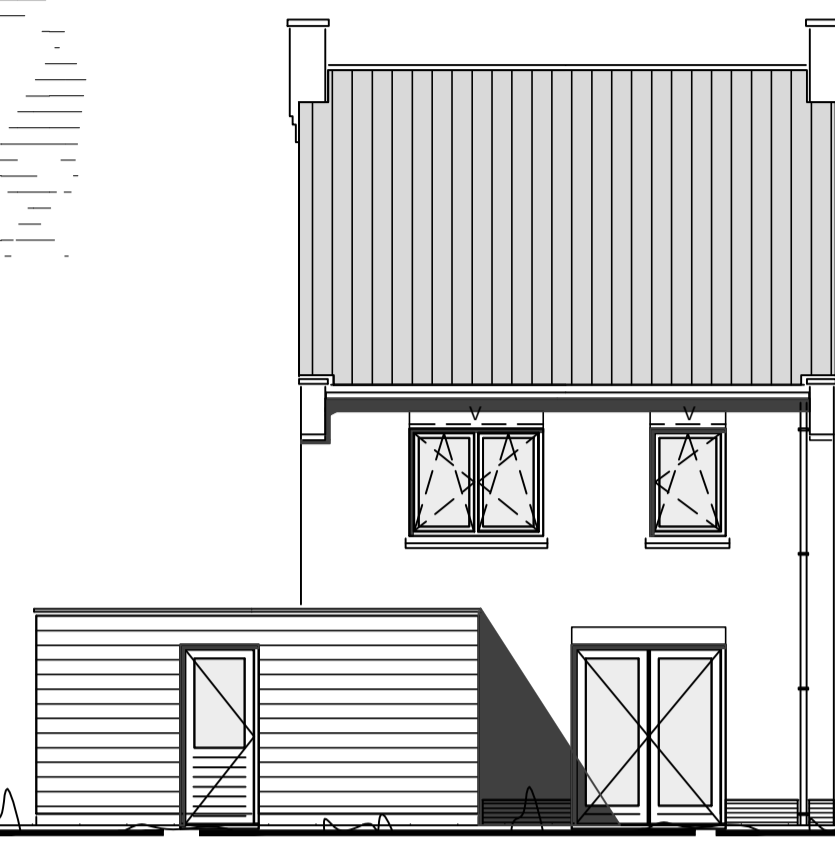


achtergevel

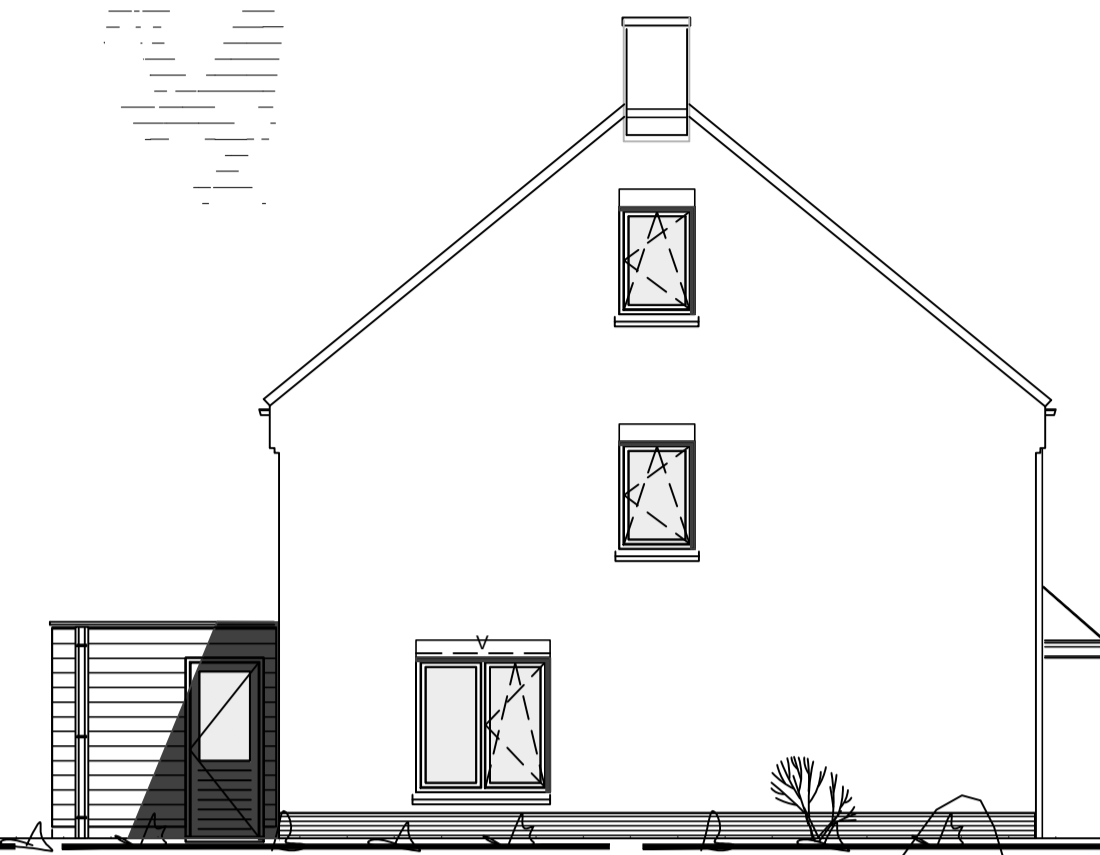


linker zijgevel

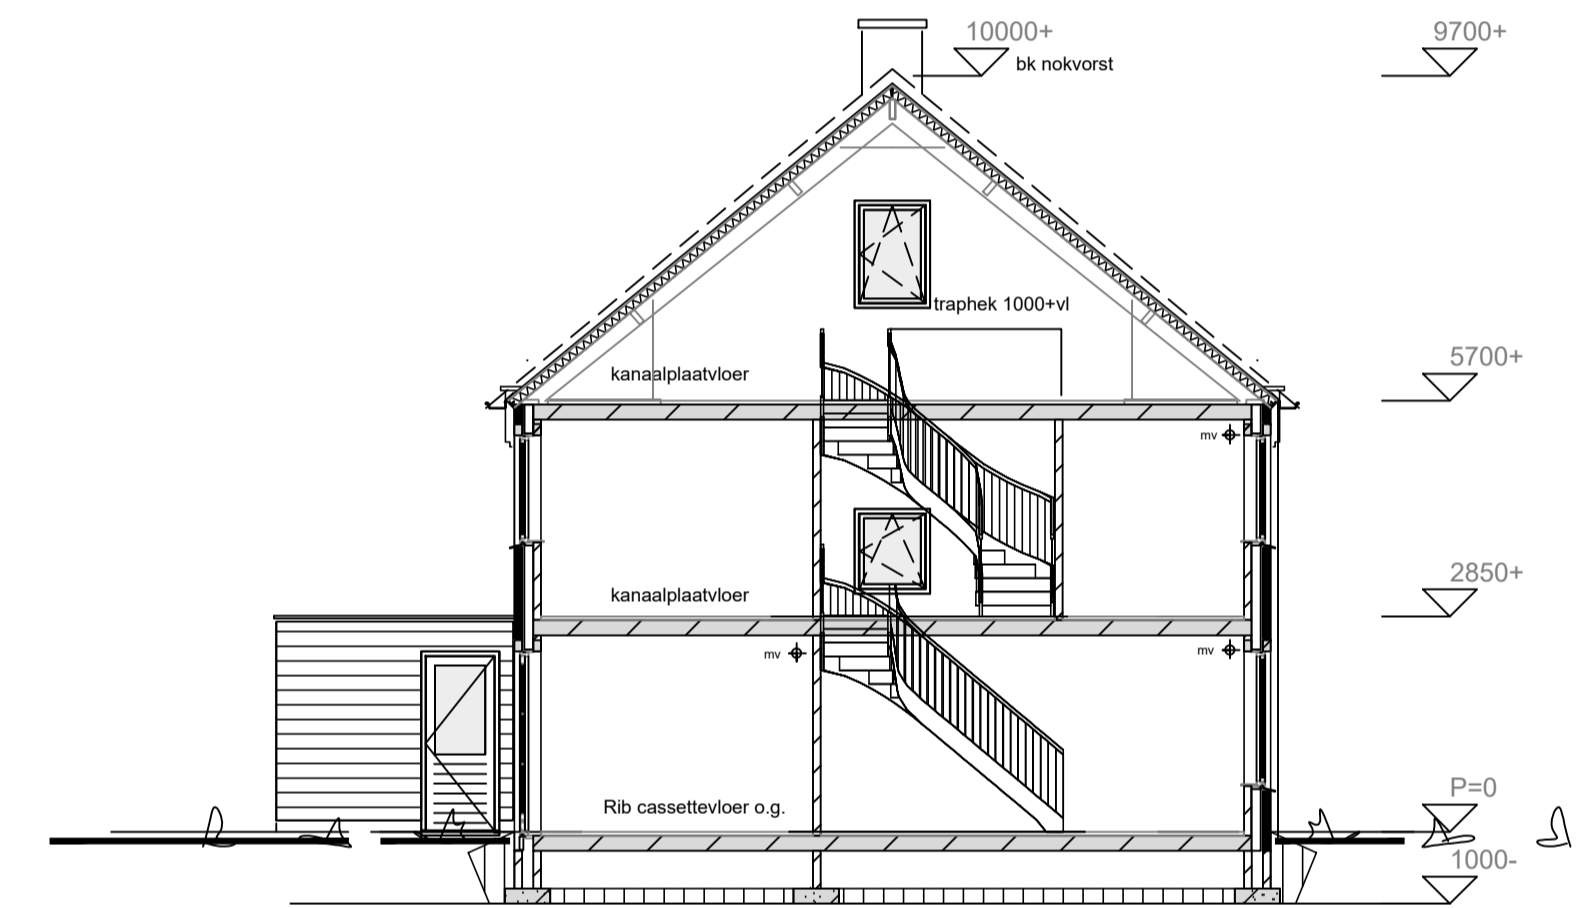


doorsnede

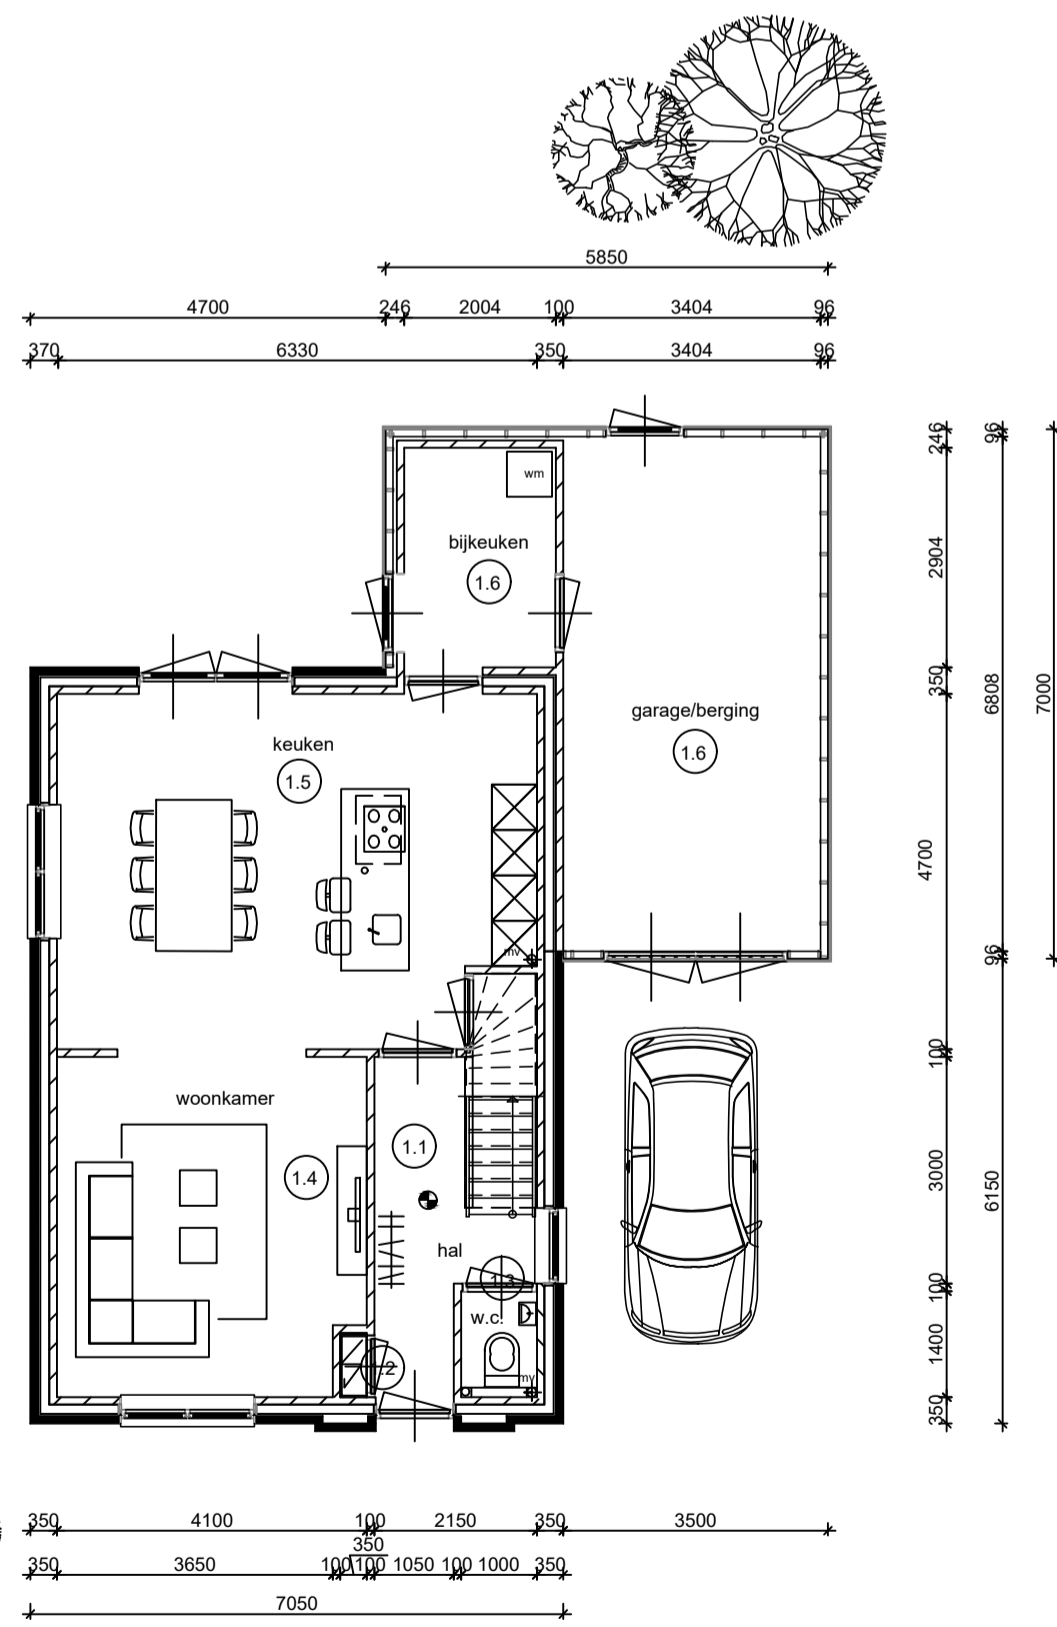


beganeground

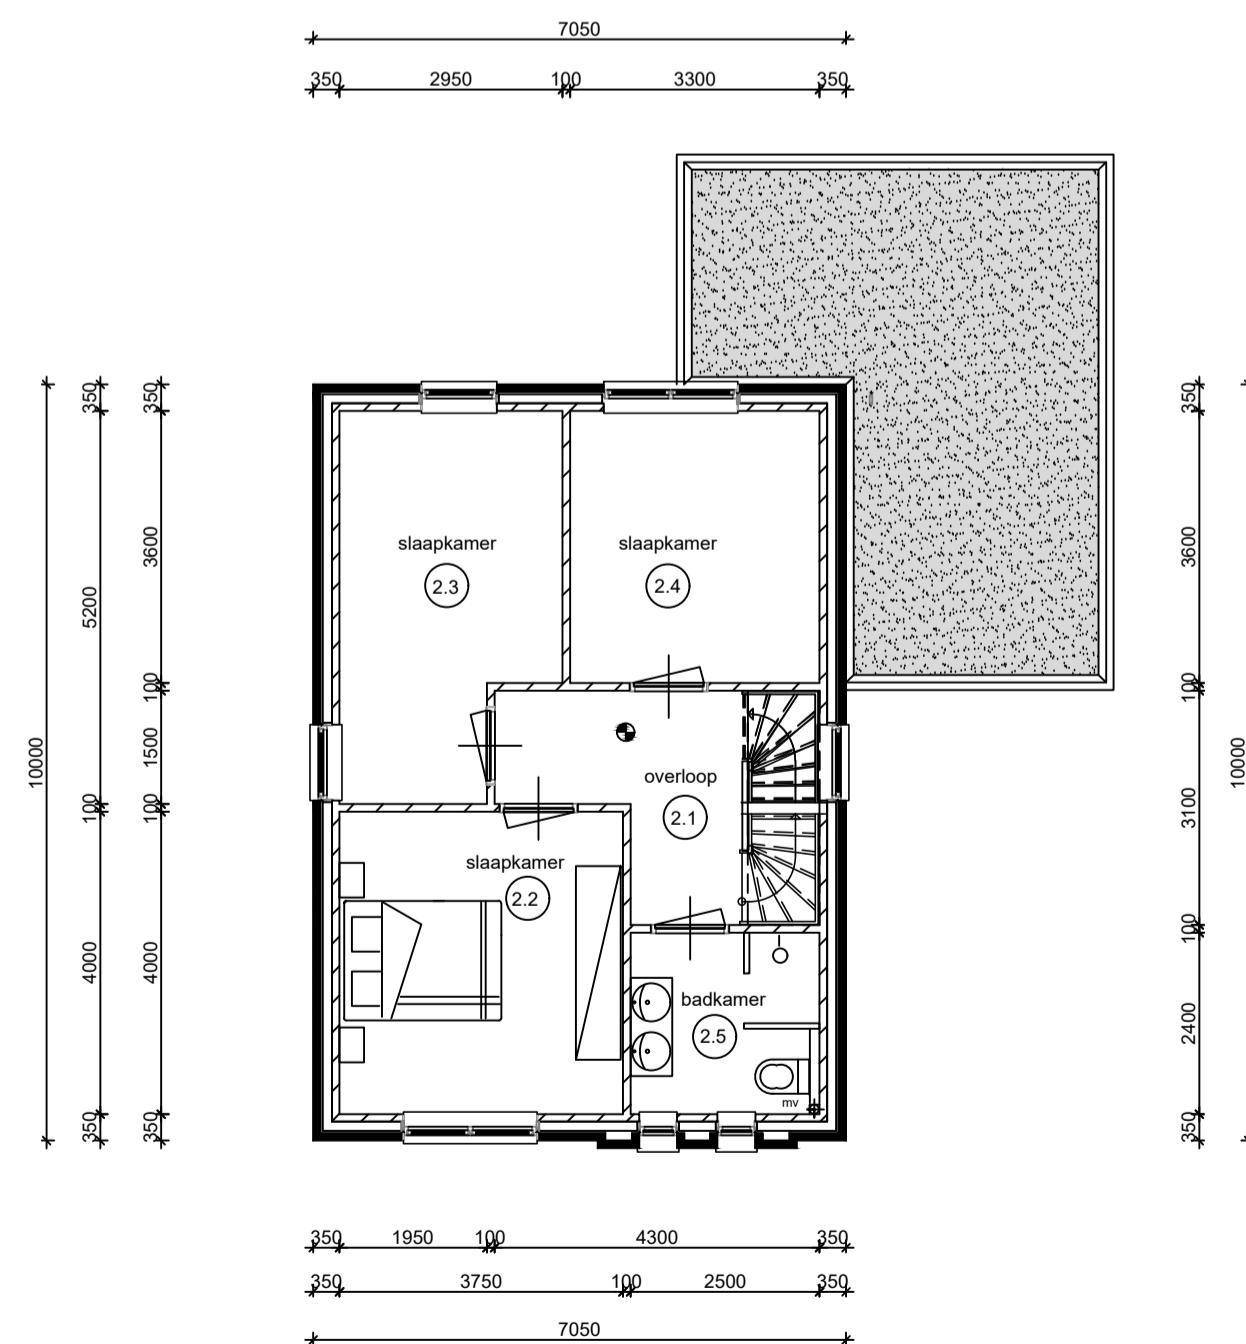

verdieping

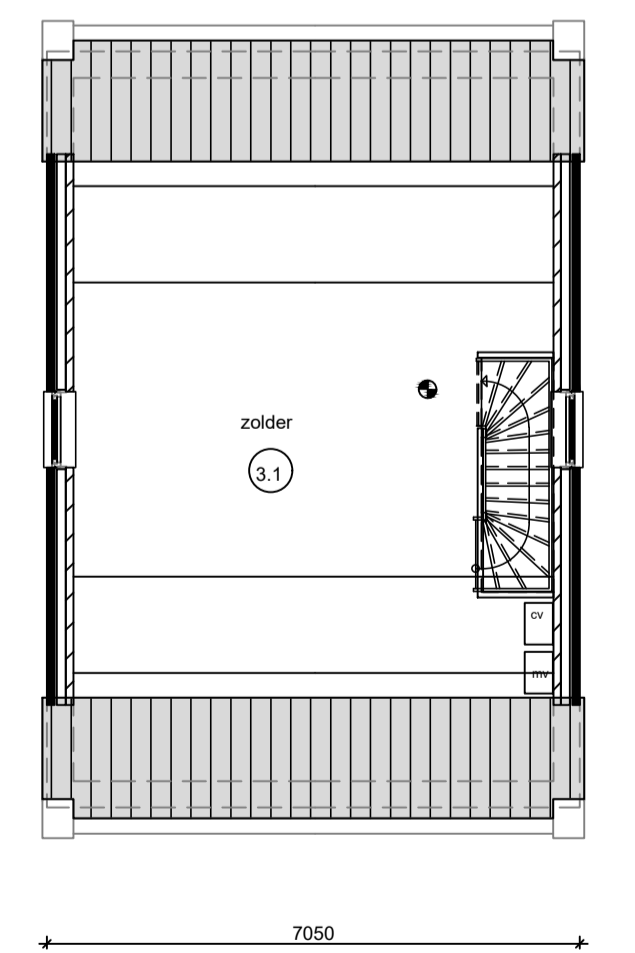

zolder

Basiswoning BTO-V002				wjz:	datum:	get.:	gez.:
Bestektekening				A			
				B			
				C			
				D			
				E			
				F			
Opdrachtgever:				status:		A1	
Schaal:	projectleider:	gezien:	getekend:	datum:			
1:100				10-07-2017			
				BouwTeam Oost BV Zenderseweg 75 7665 TL ALbergen T. 0546-442469 info@bouwteamoost.nl www.bouwteamoost.nl			
				verknr.:		blad	
				1		1	